関連商品売場棟新築工事

（別 紙）
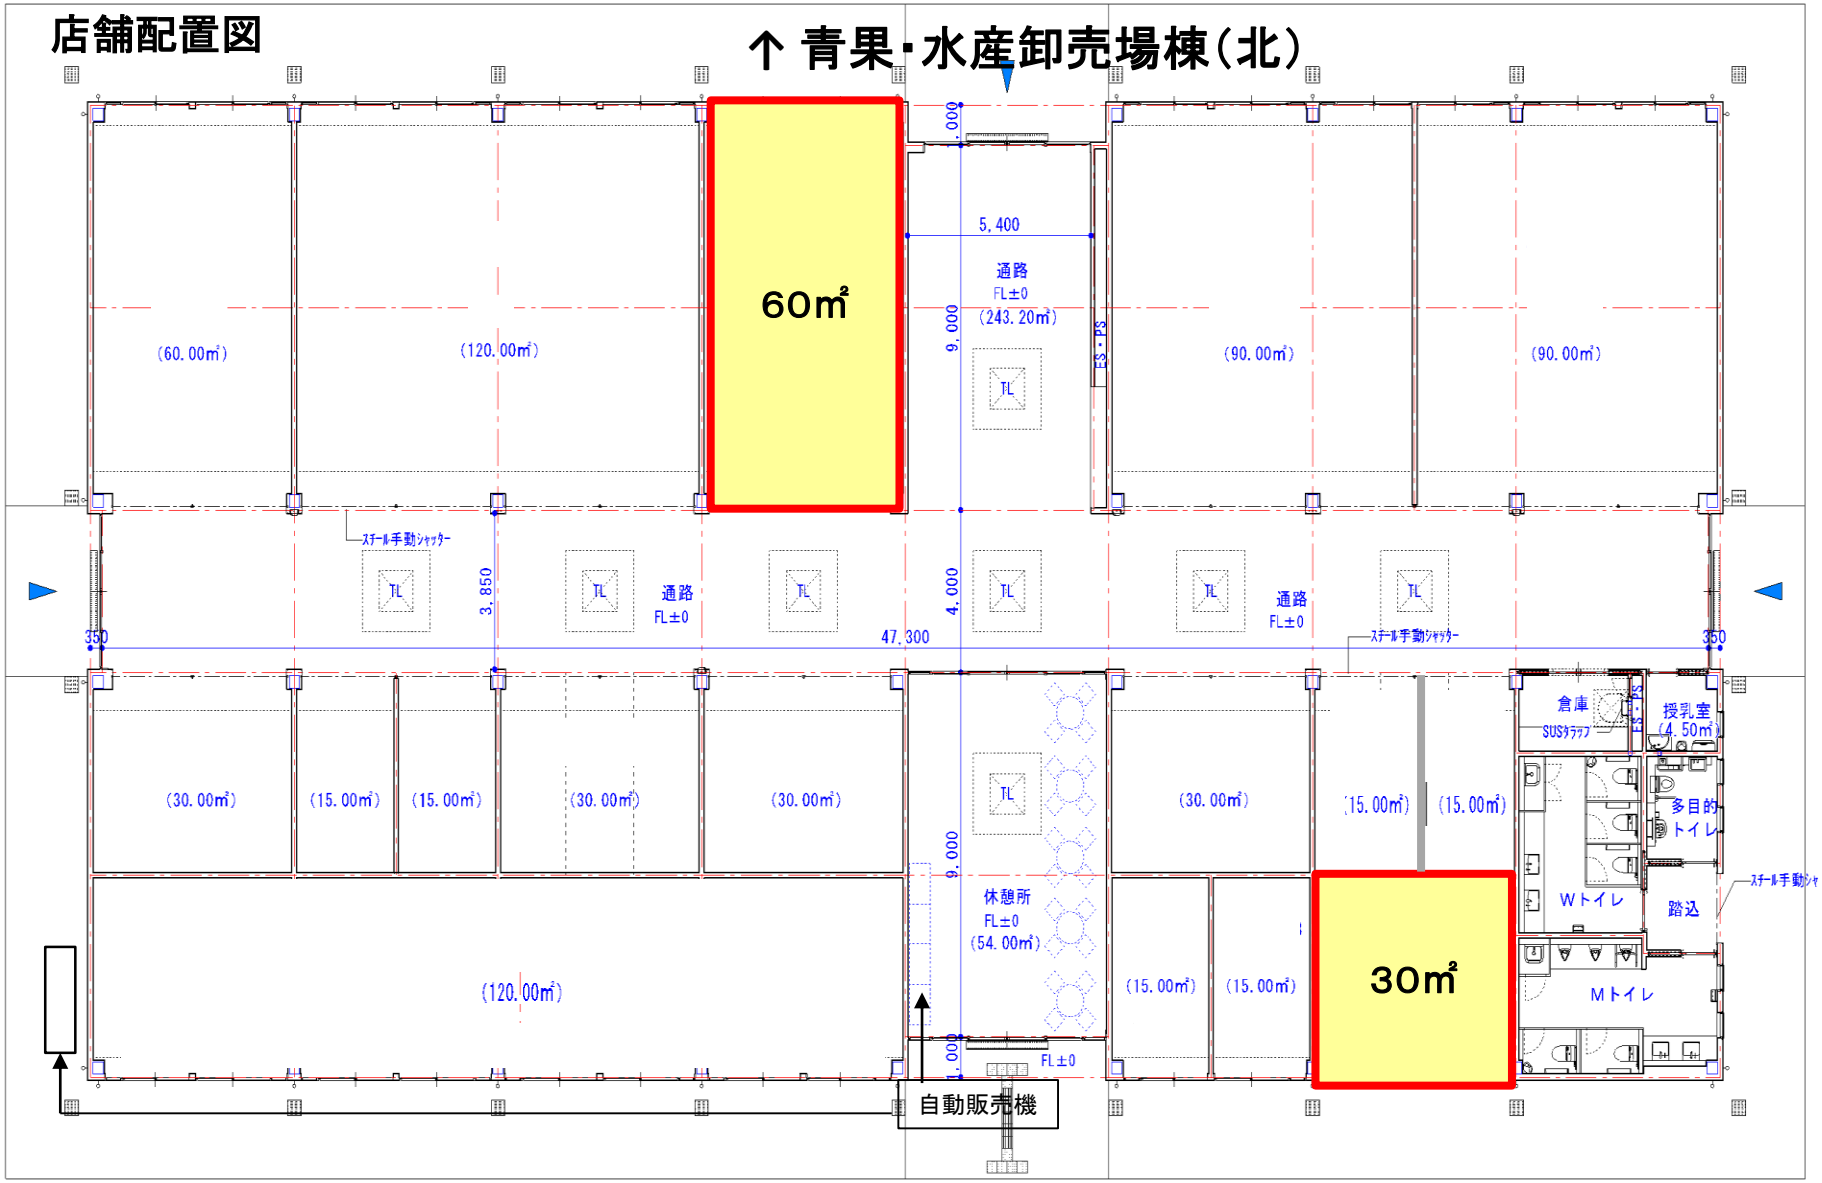
店舗配置図